



TERVEZETT MINTAKERESZTSZELVÉNYEK
M = 1:100


Belterületi kiszolgálóút

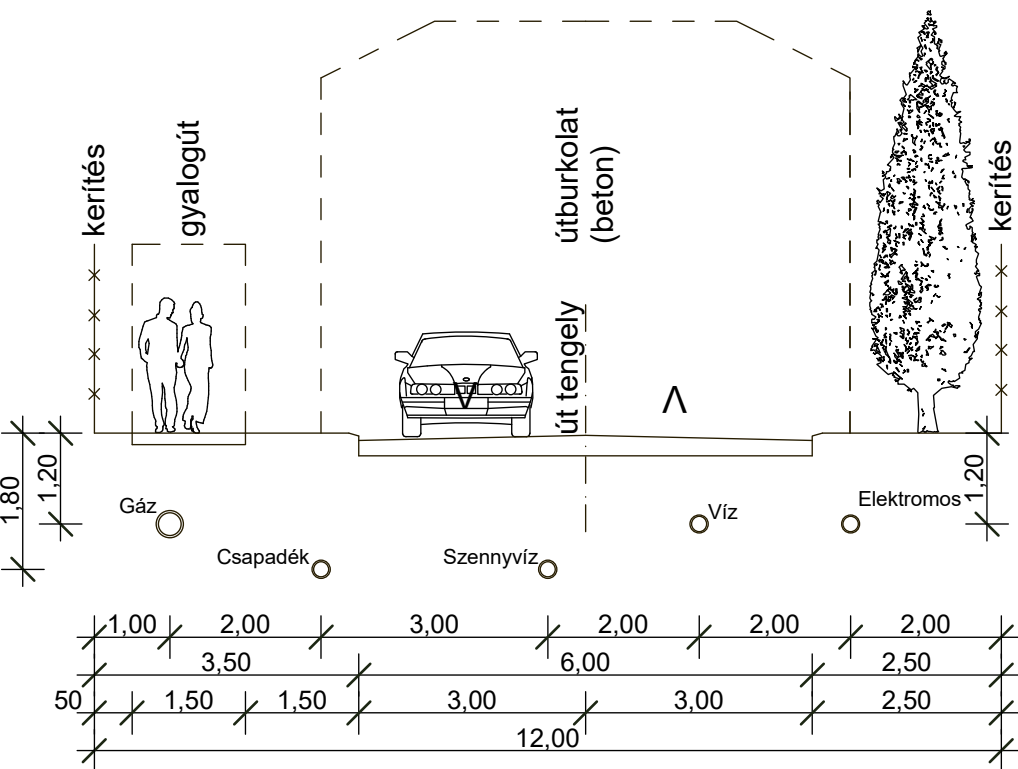


Belterületi kiszolgálóút

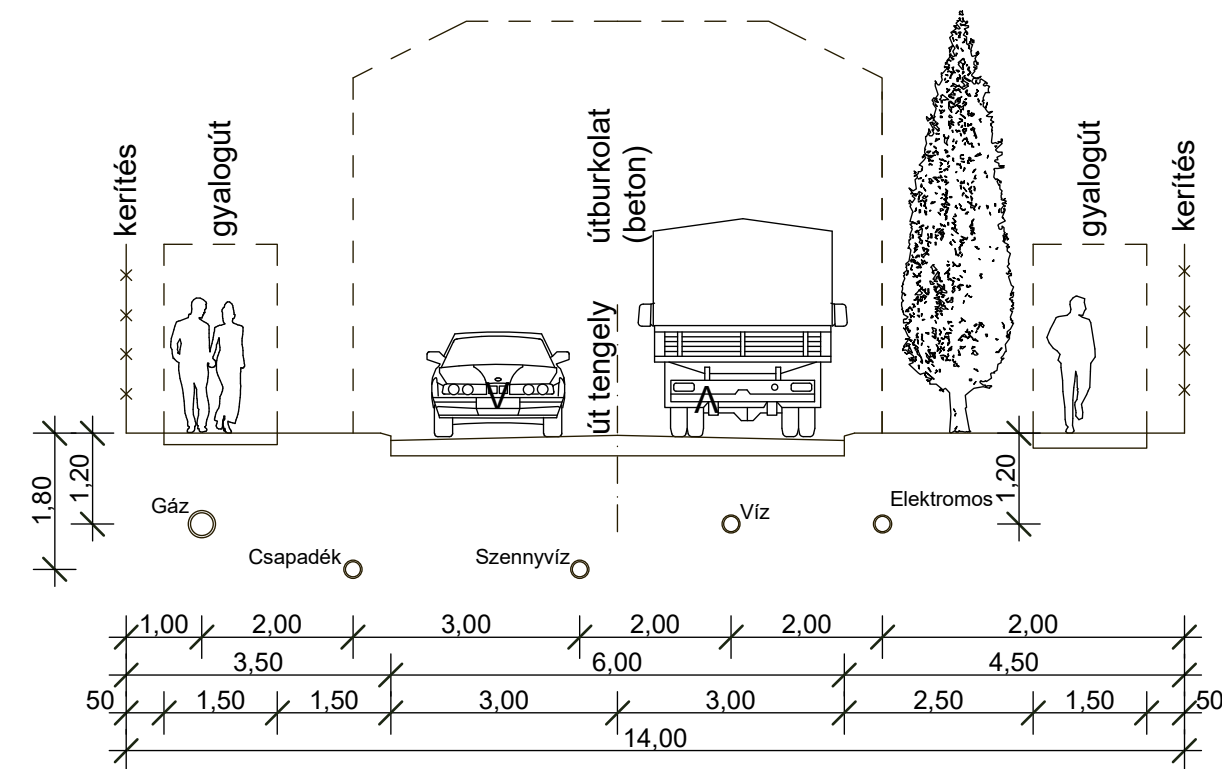


Szántóföldi főgyűjtő út

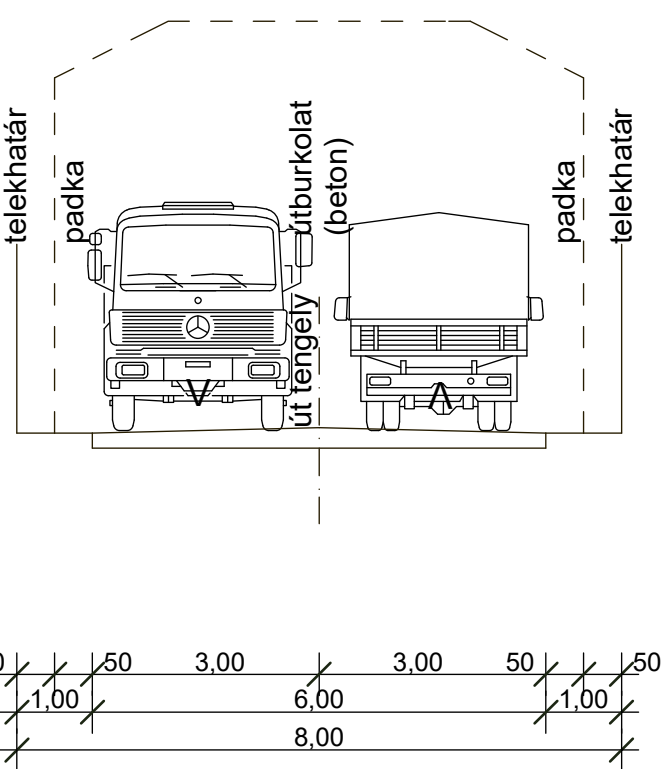


Belterületi kiszolgálóút

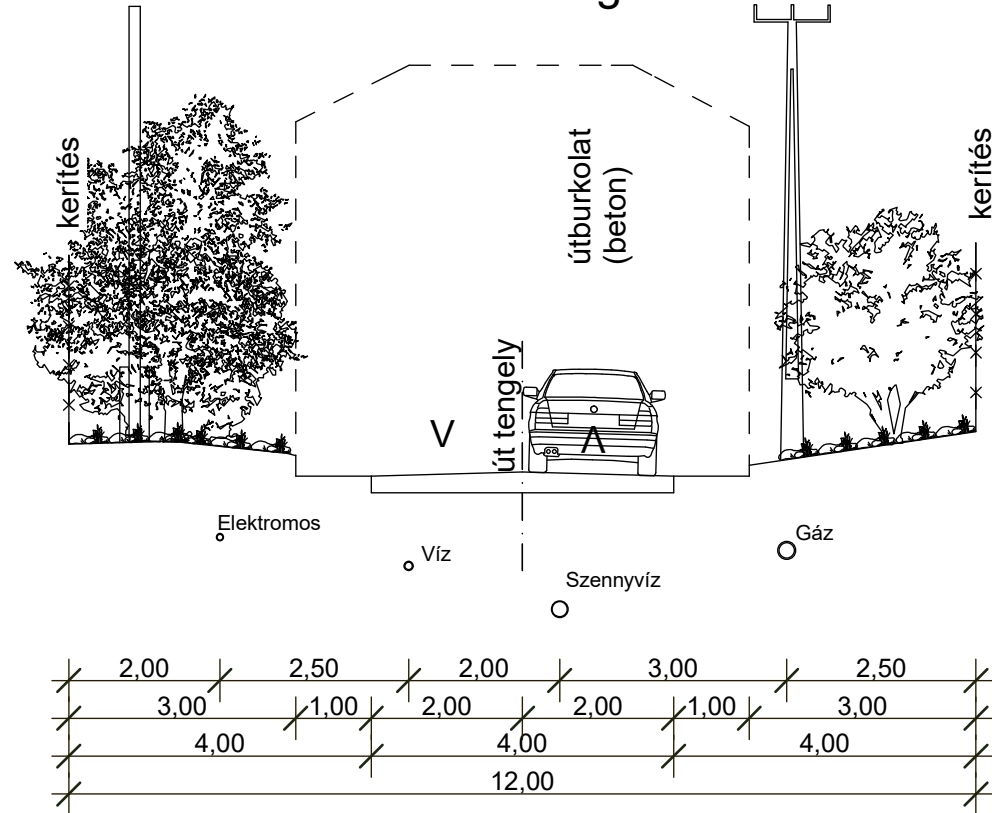


Szántóföldi gyűjtő út

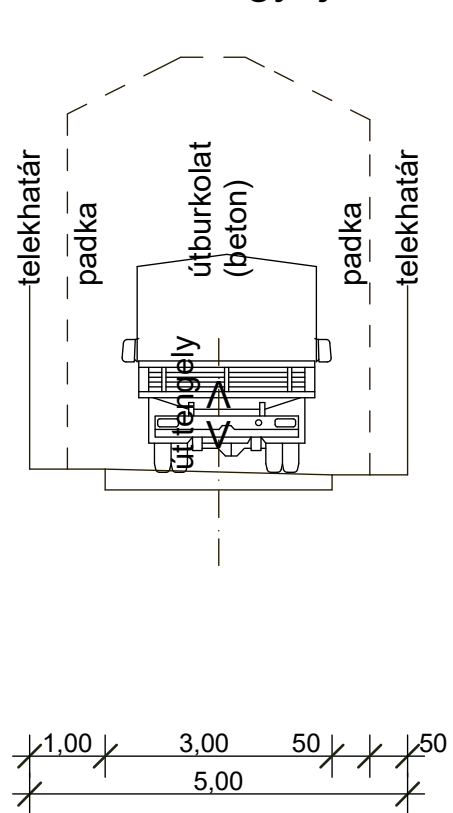


Gyár utca

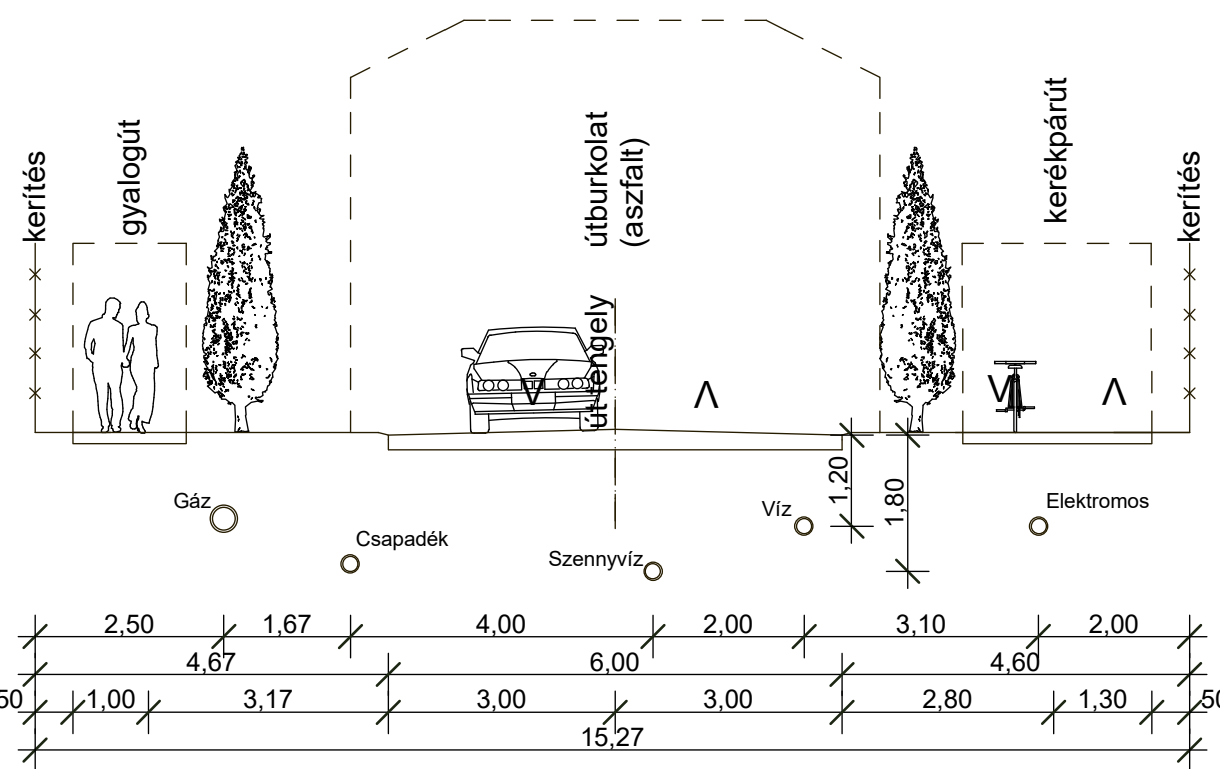


Táncsics Mihály utca

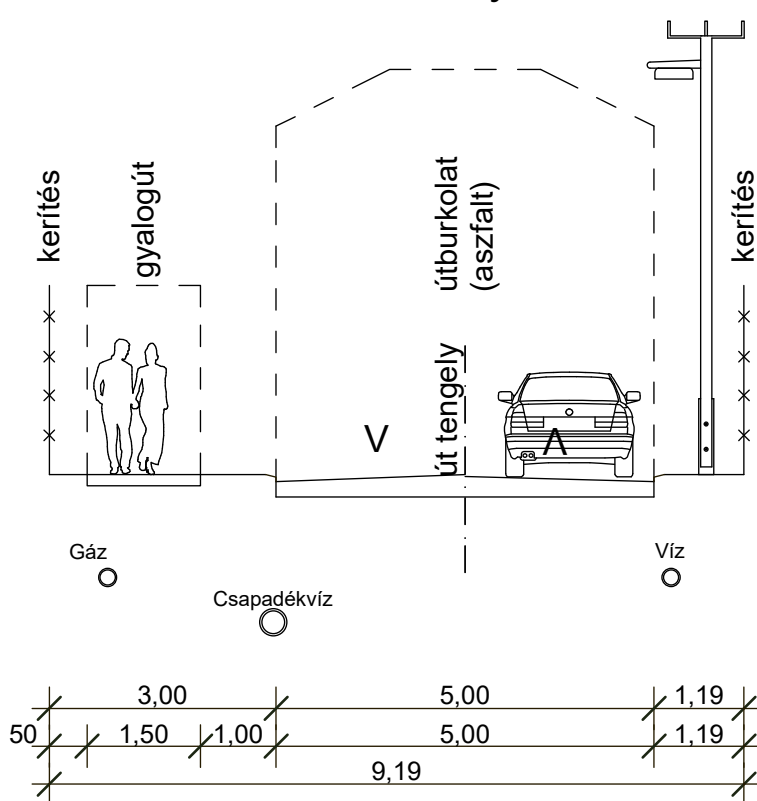


Vegyeshasználatú út

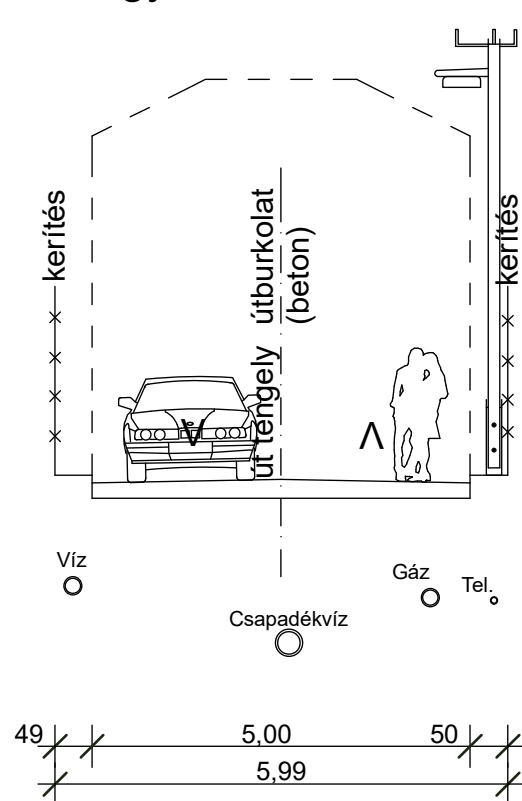


Vegyeshasználatú út

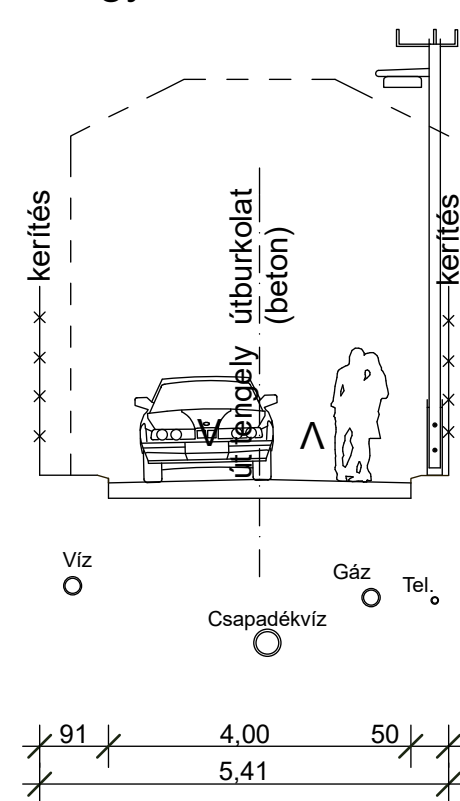


Belterületi kiszolgálóút

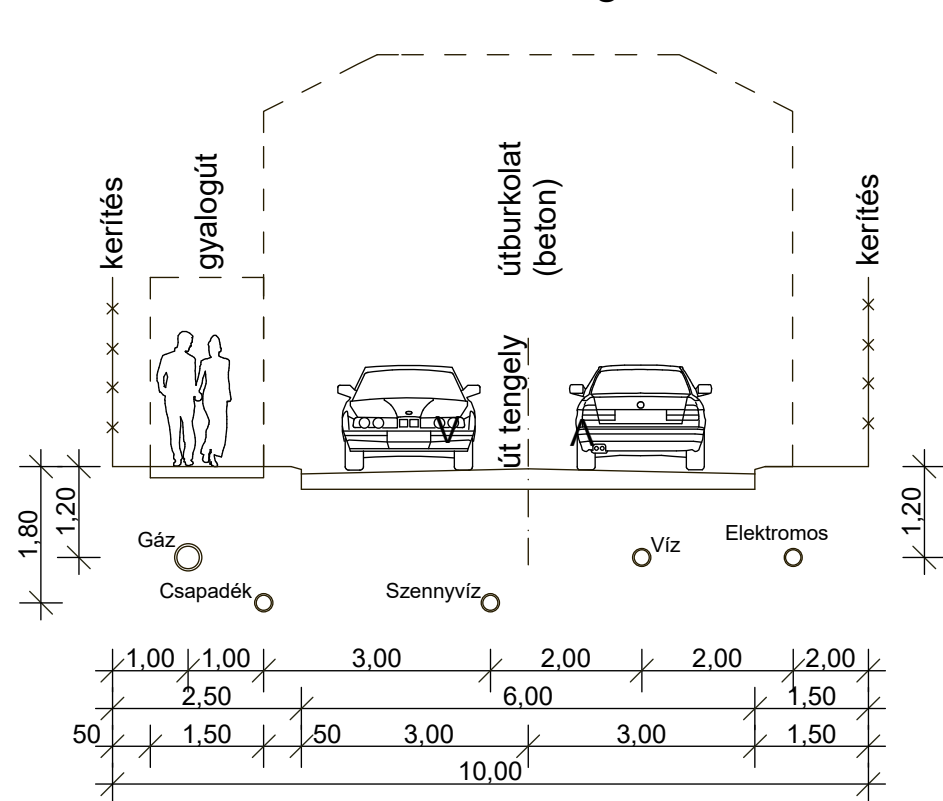


3827. számú összekötő út
(belterület)

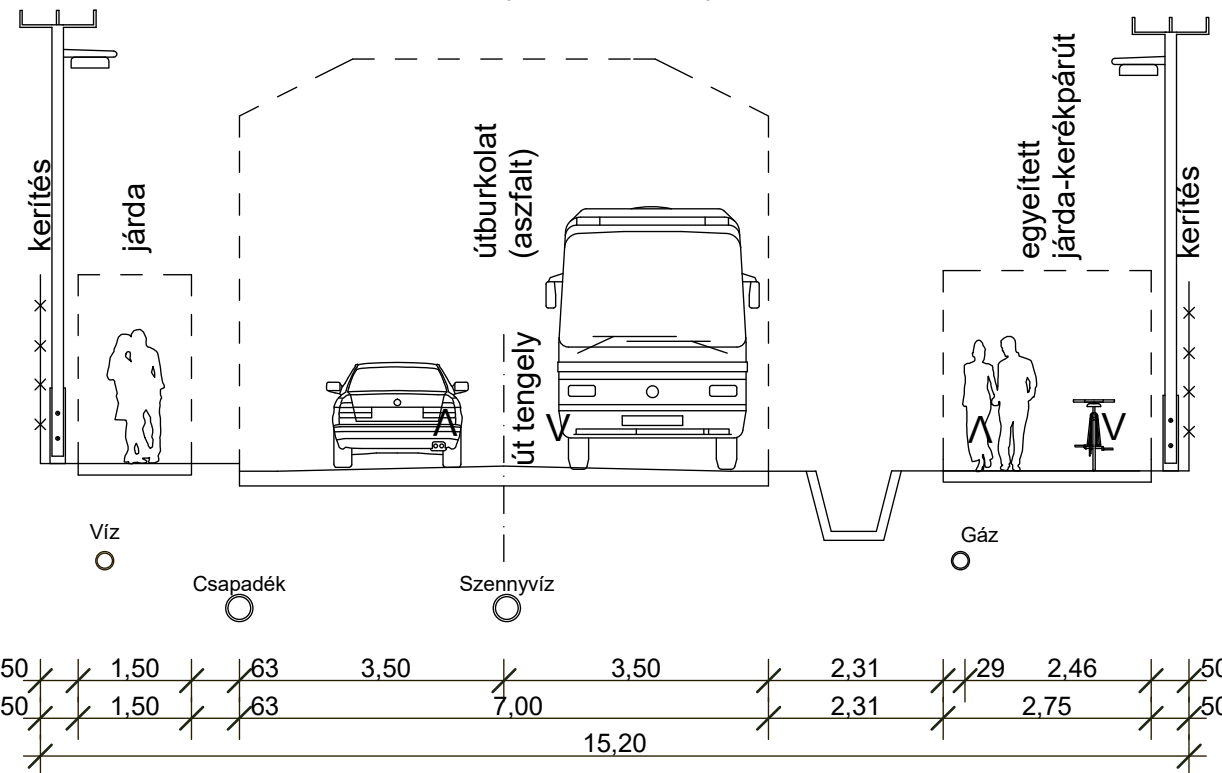


3827. számú összekötő út
(belterület)

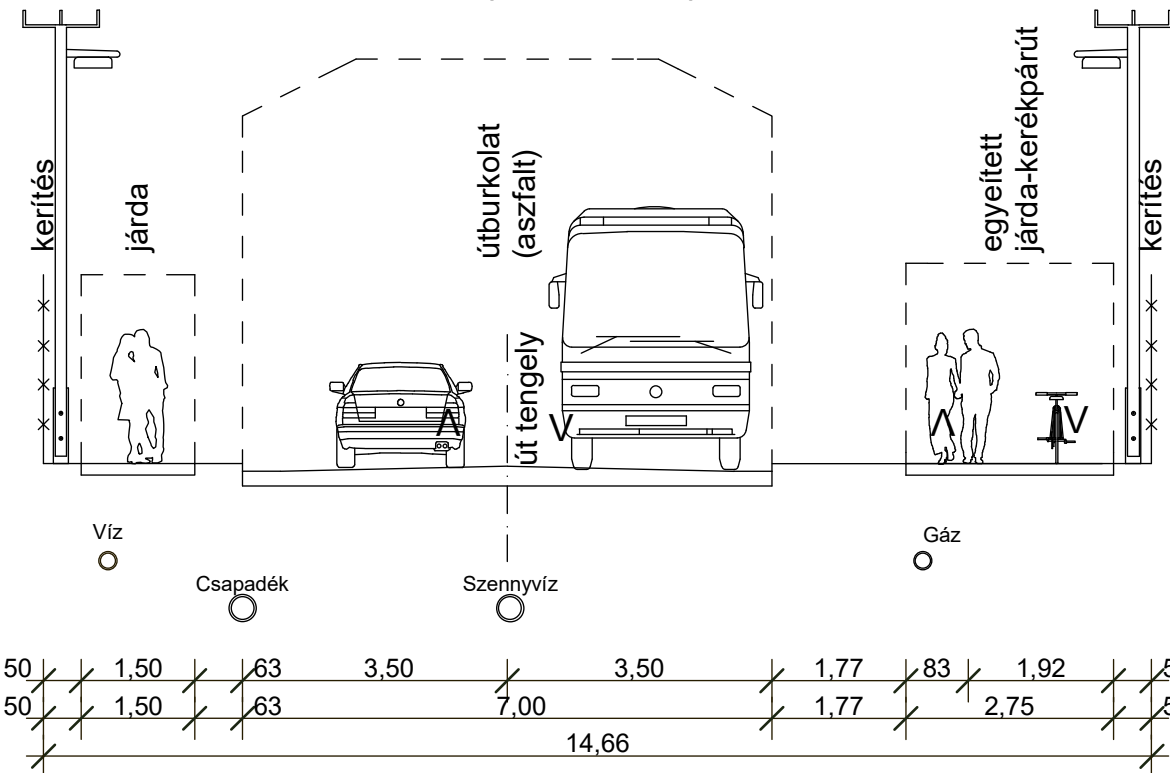


Rákóczi utca

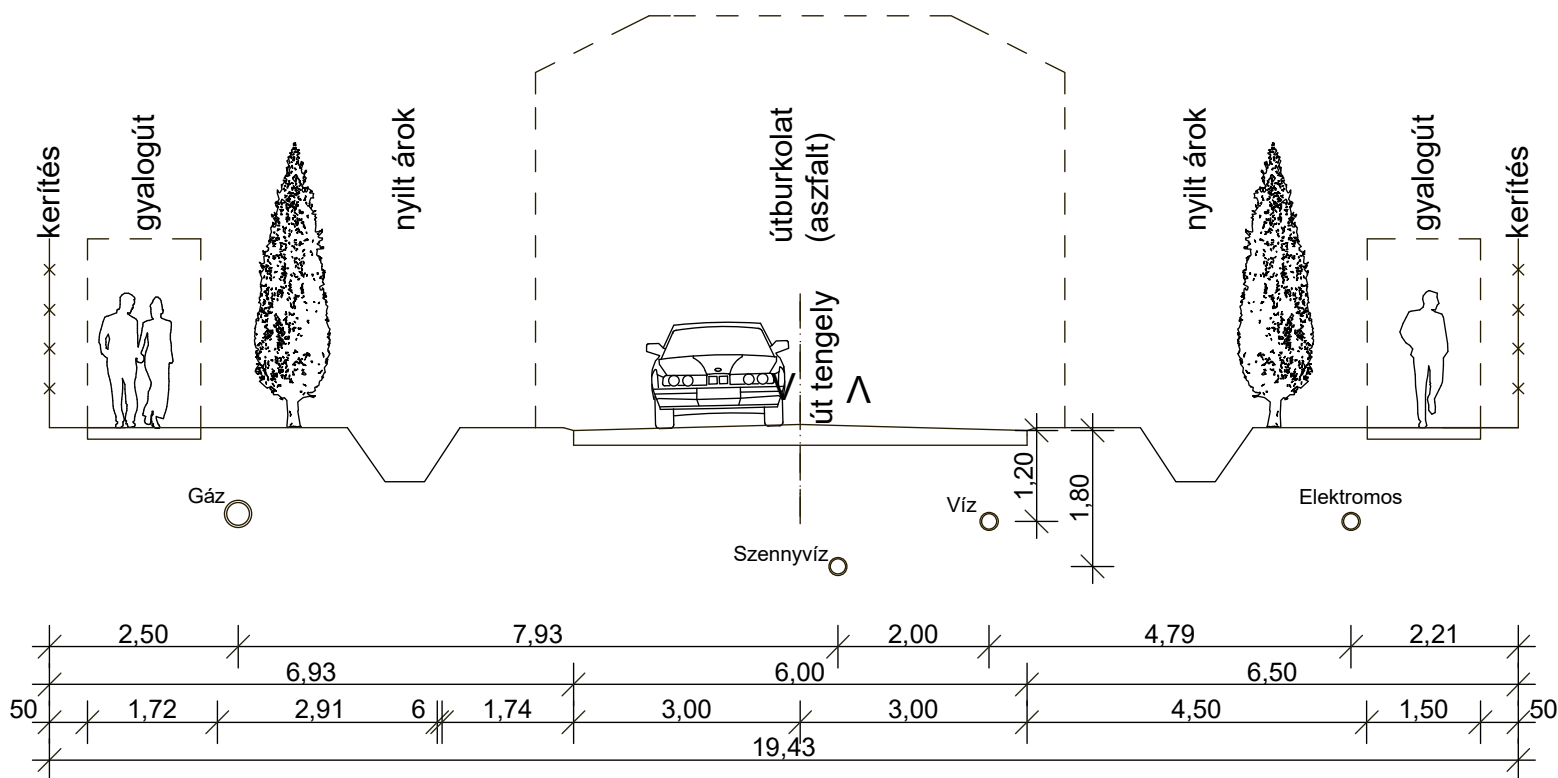


Gyalogút

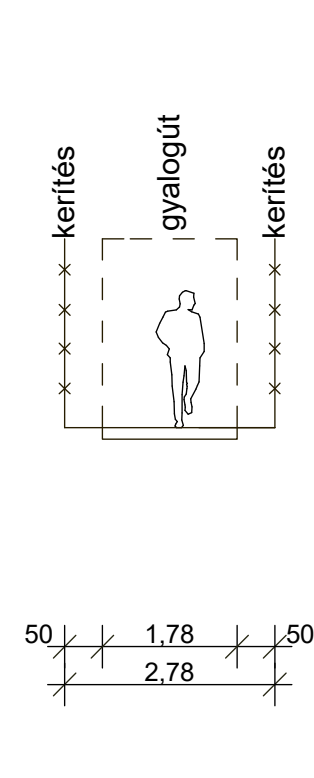


Belterületi kiszolgálóút

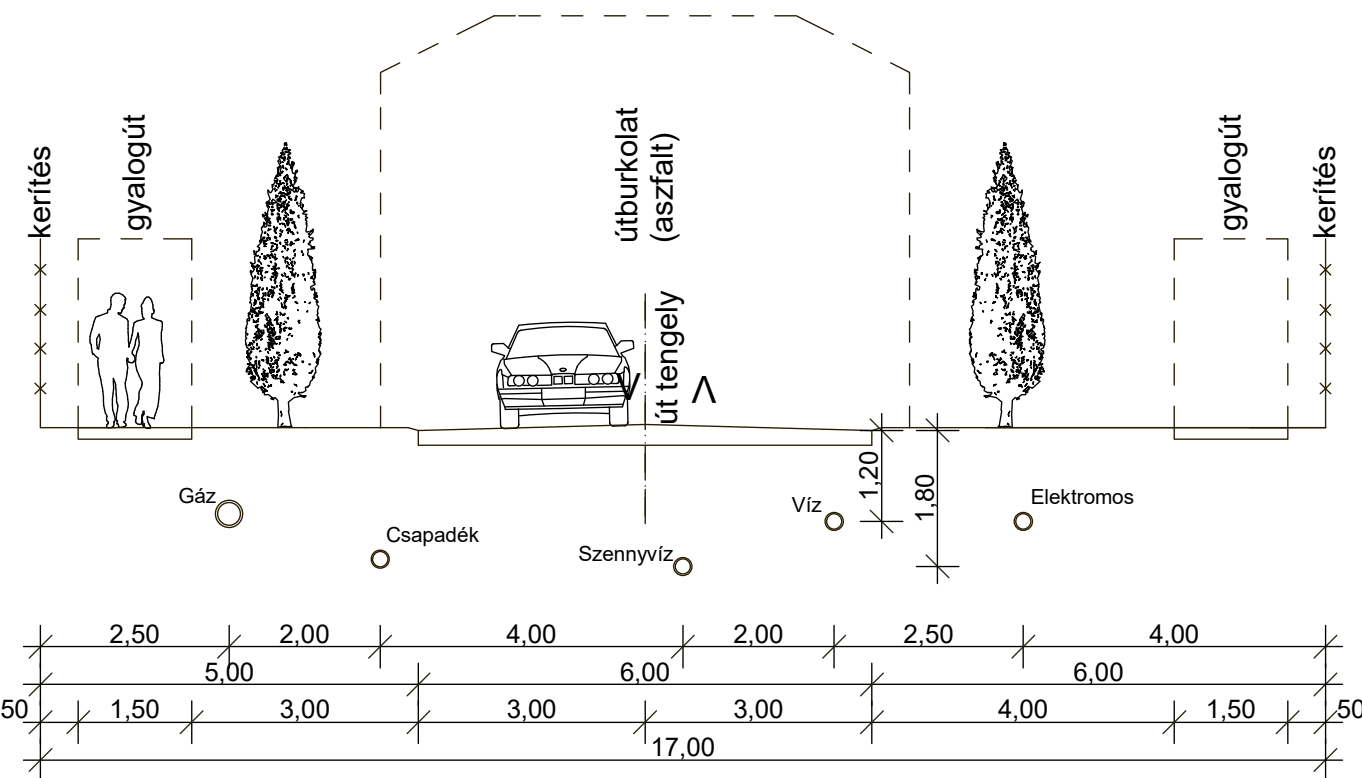


3836. számú összekötő út
(külszervelet)

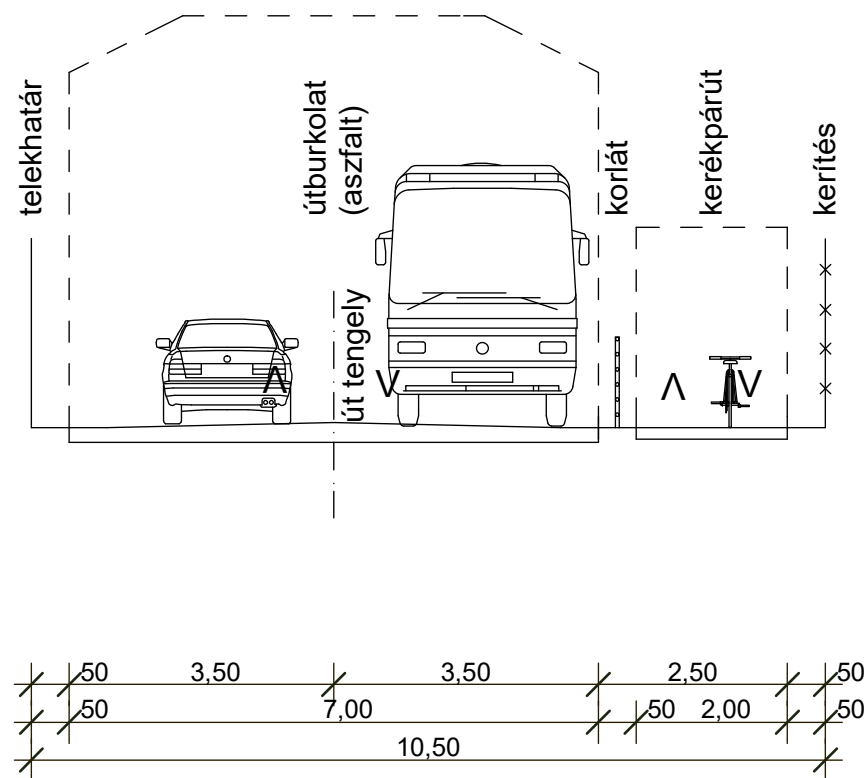


Belterületi kiszolgálóút

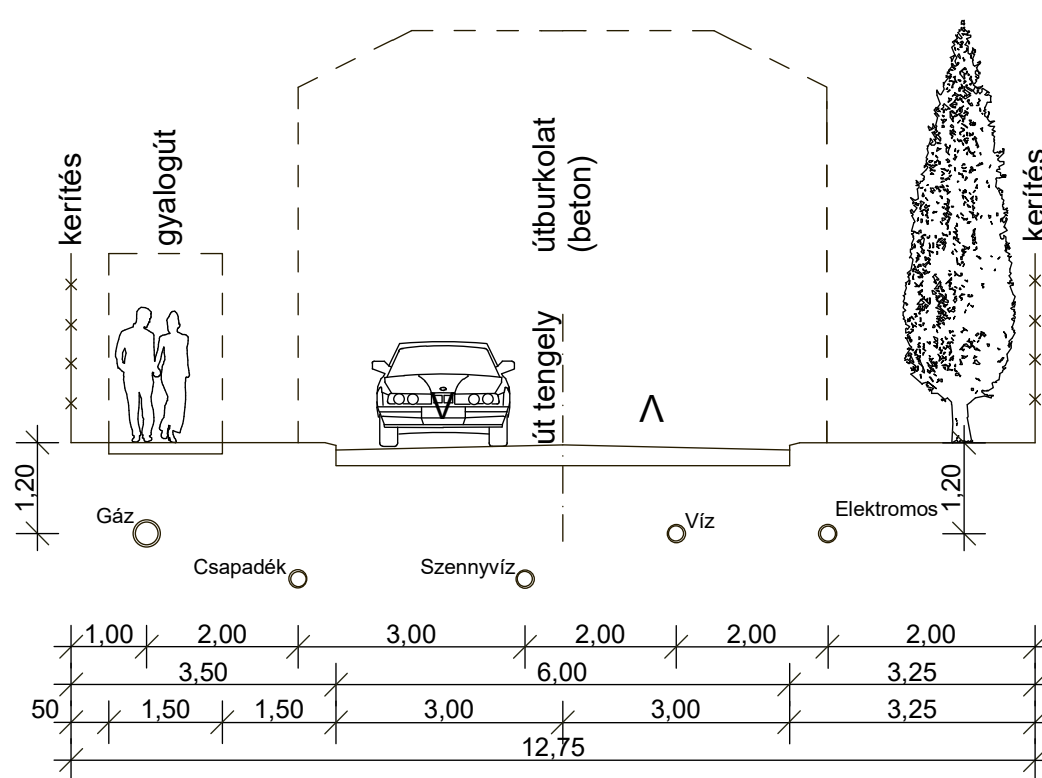

4. számú elsőrendű főút

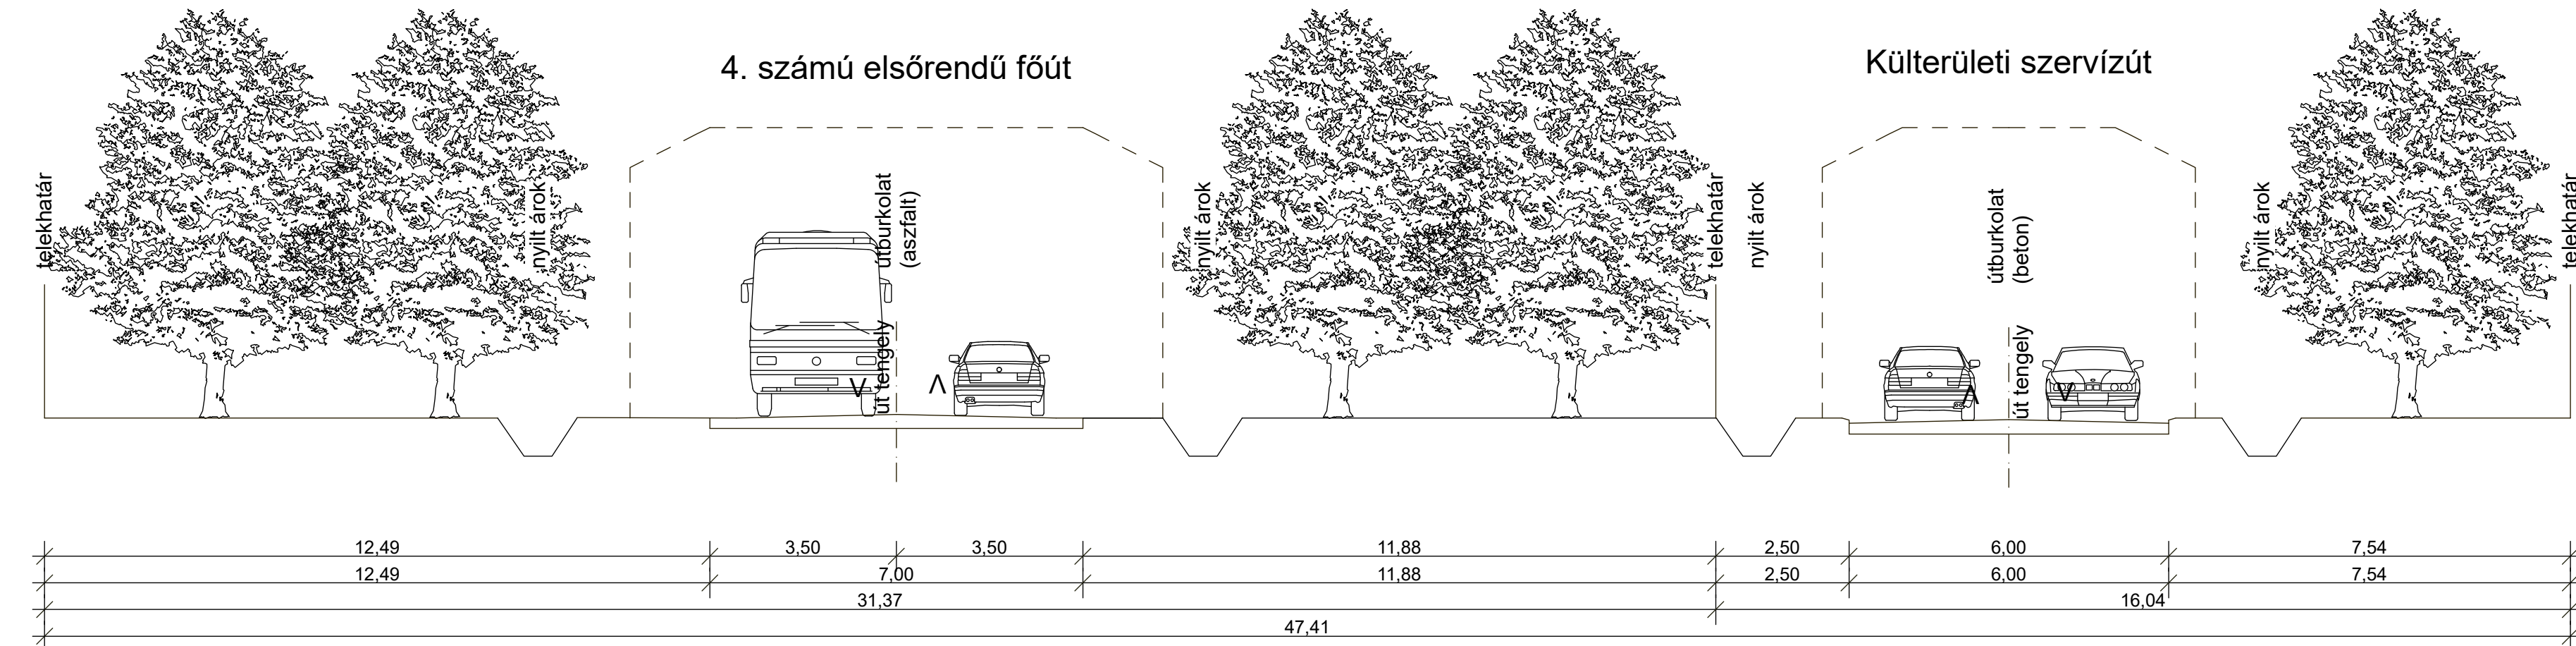

Külszerveleti szervízút

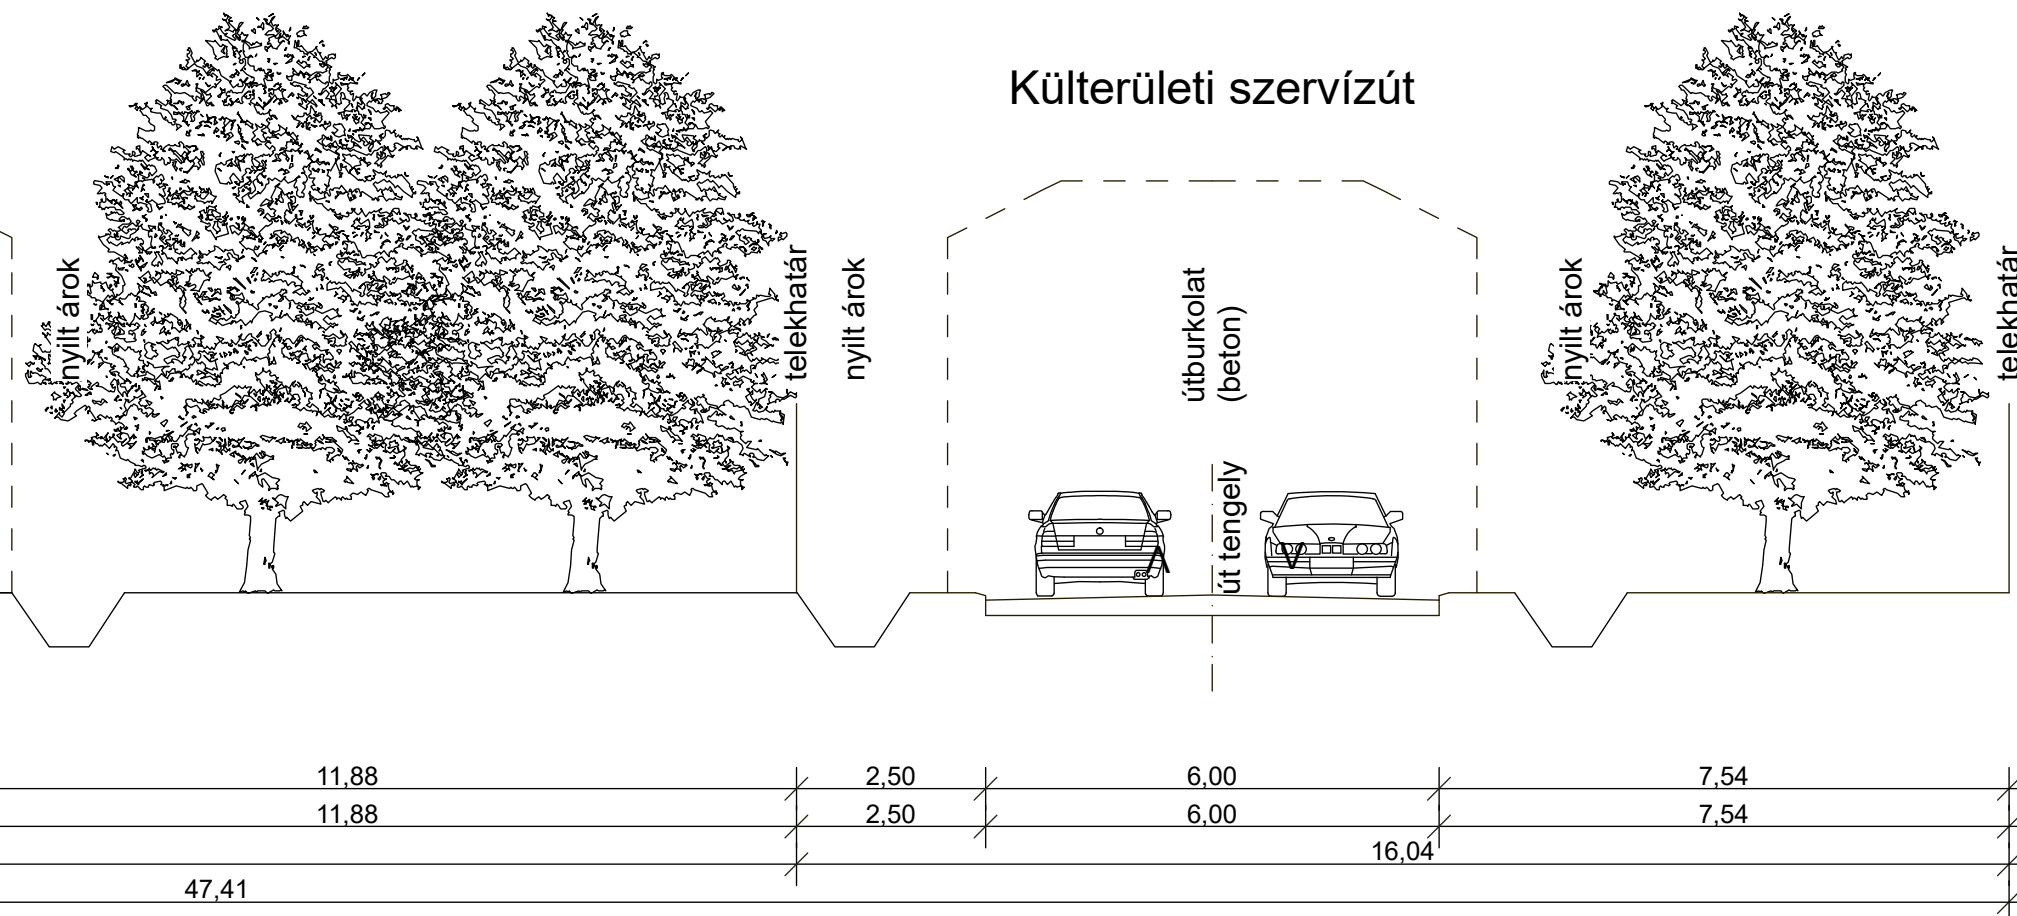

Az alapterkép az állami alapadatok felhasználásával készült!

NYÍRBOGDÁNY KÖZSÉG Önkormányzat		Nyírbogdány Településrendezési Terv	
TERVEZŐK:	Mészáros Ákos okl. településmérnök TT-14-0258	Külcsár Gusztáv okl. építőmérnök T-15-0300	Szekrényes Károly Csaba környezetmérnök
Árnyéki András okl. elektromos mérnök EK-11-15-0403	Zsila László okl. táj- és kertépítésmérnök TK-09-0583, K/1 09-0583	Fazekasné Jánoskai Zsuzsa épitőmérnök közreműködő tervező	Bíró Károly épitőmérnök TV-15-4108
A rajz megnevezése: Tervezett keresztmetszelvények		Dátum: 2022. augusztus hó	Törzsszám: NYT-TRT-21/4
Rajzsám: T-TK		Rajzsám: T-TK	