


CSOMÓPONT 2. M=1:1000

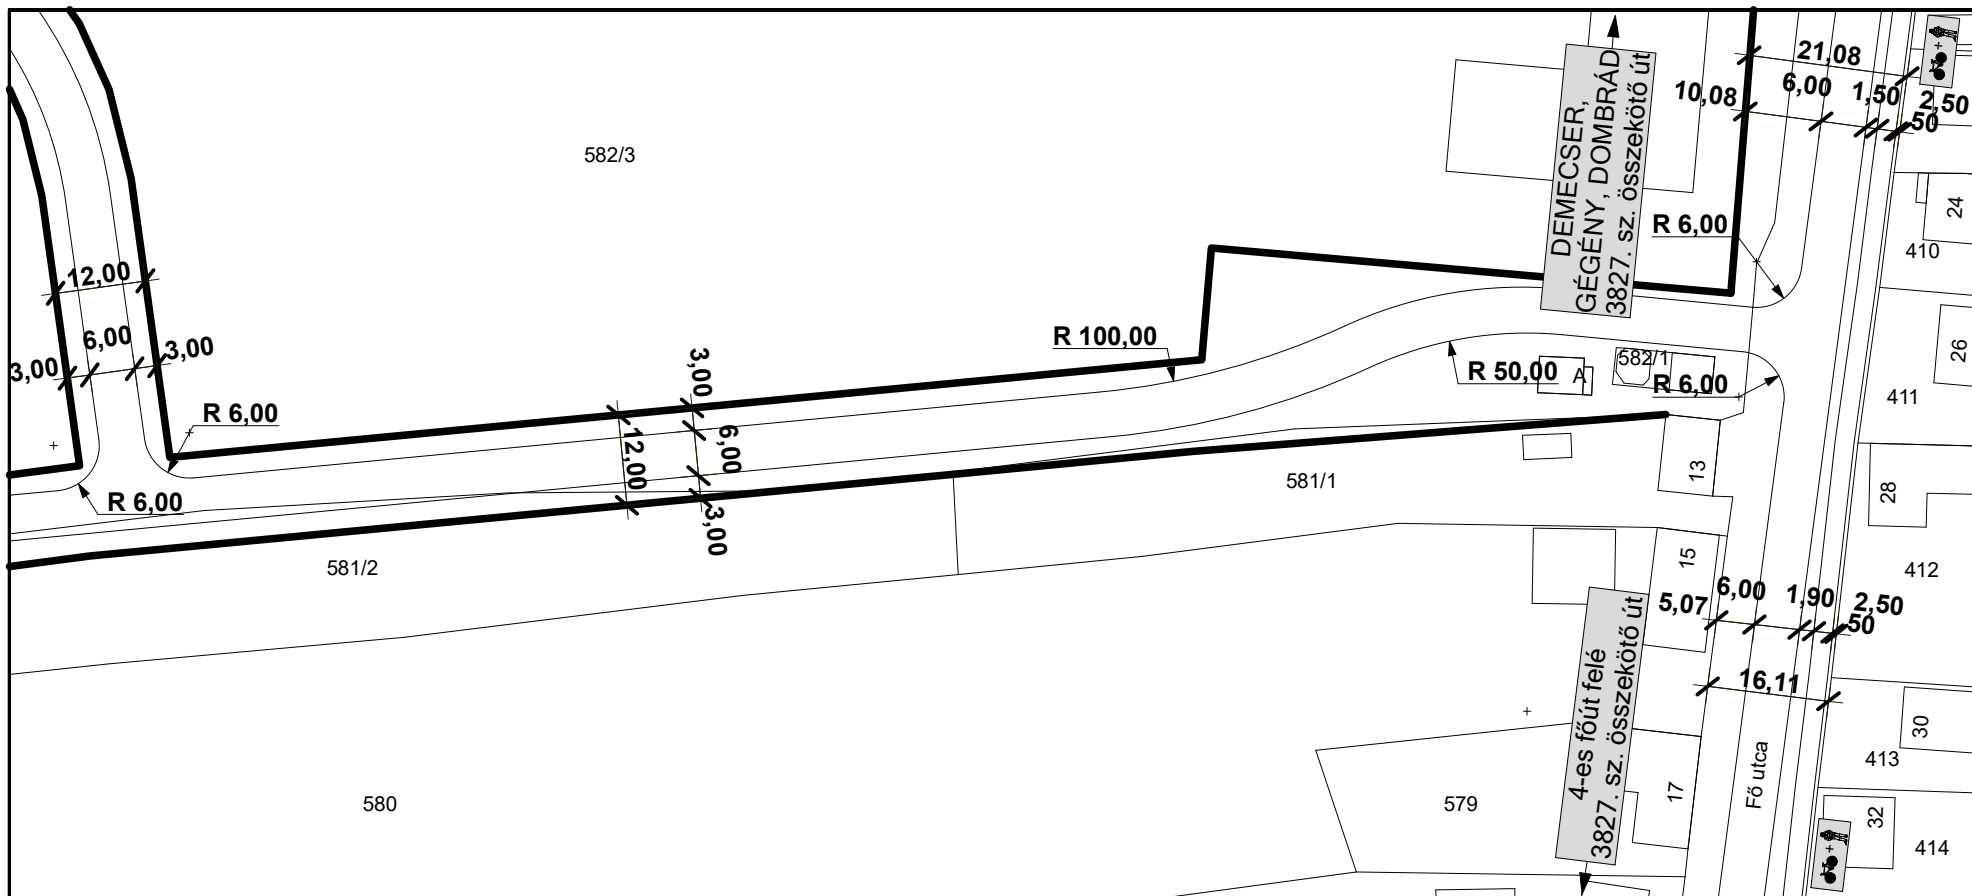

Az alaptérkép az állami alapadatok felhasználásával készült!

NYÍRSÉGTERV 4400 Nyíregyháza, Bocskai u. 18. Tel./fax: 42/798-227 E-mail: nyirsegherv@nyirsegherv.t-online.hu Web: www.nyirseghervkft.hu	MEGBÍZÓ: NYÍRBOGDÁNY KÖZSÉG Önkormányzat			A munka megnevezése : Nyírbogdány Község Településrendezési Terv	
	TERVEZŐK: Mészáros Ákos okl. településmérnök TT 14-0258	Kulcsár Gusztáv okl. építőmérnök Tkó 15-0300	Szekrényes Károly Csaba környezetmérnök RKKVA-A-26/2011	Rácz Géza villamos üzemmérnök Th-15-0103	Bíró Károly építőmérnök TV-T-15-402, V-3a2/15-0402
	Angyal András okl. elektromos mérnök EN-T-1-15-0403	Vasasné Bacsó Eszter épületgépész mérnök GO-T/15-0506	Zsila László okl. táj- és kertépítésmérnök TK 09-0583, K/1 09-0583	Fazekasné Jánócsik Zsuzsa építőmérnök közreműködő tervező	Liskány Tamás építőmérnök közreműködő tervező
	A rajz megnevezése: Csomópont 2.		Dátum: 2022. augusztus hó	Törzsszám: NYT-TRT-21/4	