


BEÉPÍTÉSI JAVASLAT 3. M=1:2000

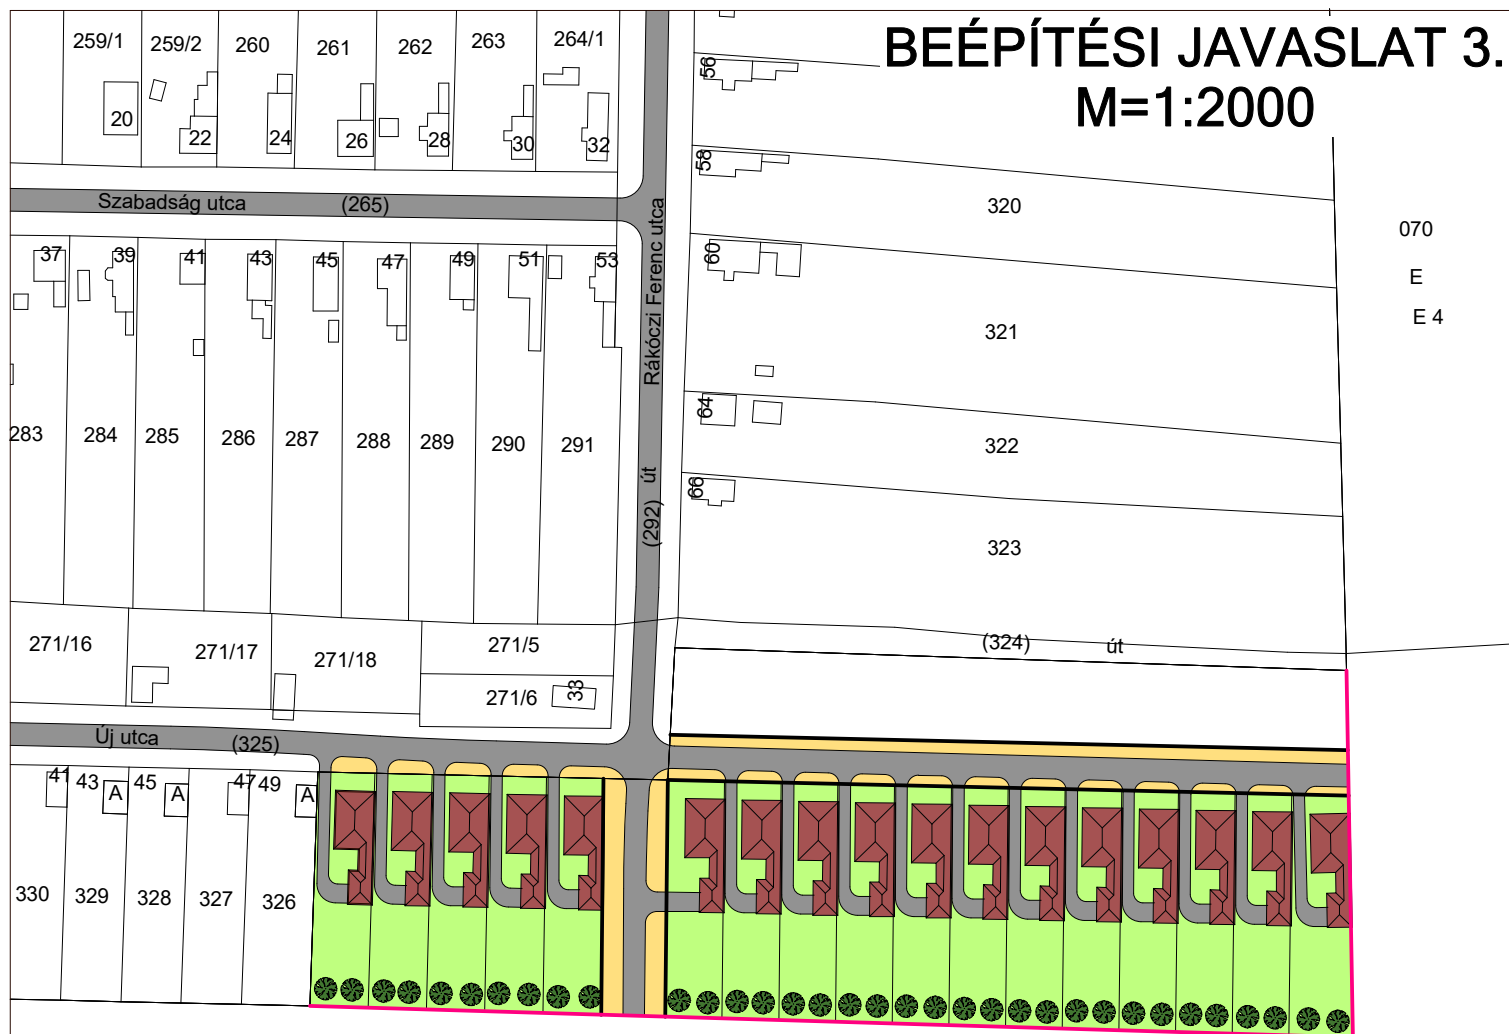

070
E
E 4

Fűzfa dombja

071
E
E 4


MEGBÍZÓ:


**NYÍRBOGDÁNY KÖZSÉG
Önkormányzat**


A munka megnevezése :


**Nyírbogdány Község
Településrendezési Terv**

TERVEZŐK:



Mészáros Ákos
okl. településmérnök
TT 14-0258

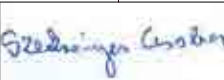

Kulcsár Gusztáv
okl. építőmérnök
Tkó 15-0300


Szekrényes Károly Csaba
környezetmérnök
RKKVA-A-26/2011



Rácz Géza
 villamos üzemmérnök
Th-15-0103



Bíró Károly
építőmérnök
TV-T-15-402, V-3a2/15-0402


Angyal András
okl. elektromos mérnök
EN-T-1-15-0403


Vasasné Bacso Eszter
épületgépész mérnök
GO-T/15-0506


Zsila László
okl. táj- és kertépítésmérnök
TK 09-0583, K/1 09-0583


Fazekasné Jánócsik Zsuzsa
építőmérnök
közreműködő tervező


Liskány Tamás
építőmérnök
közreműködő tervező

A rajz megnevezése:

Beépítési javaslat 3

Dátum:

2022. augusztus hó

Törzsszám:

NYT-TRT-21/4

Rajzszám:

T-B3

4400 Nyíregyháza, Bocskai u. 18.
Tel./fax: 42/798-227

E-mail:
nyirsegterv@gmail.com

Web:
www.nyirsegtervkft.hu