


CSOMÓPONT 3. M=1:1000

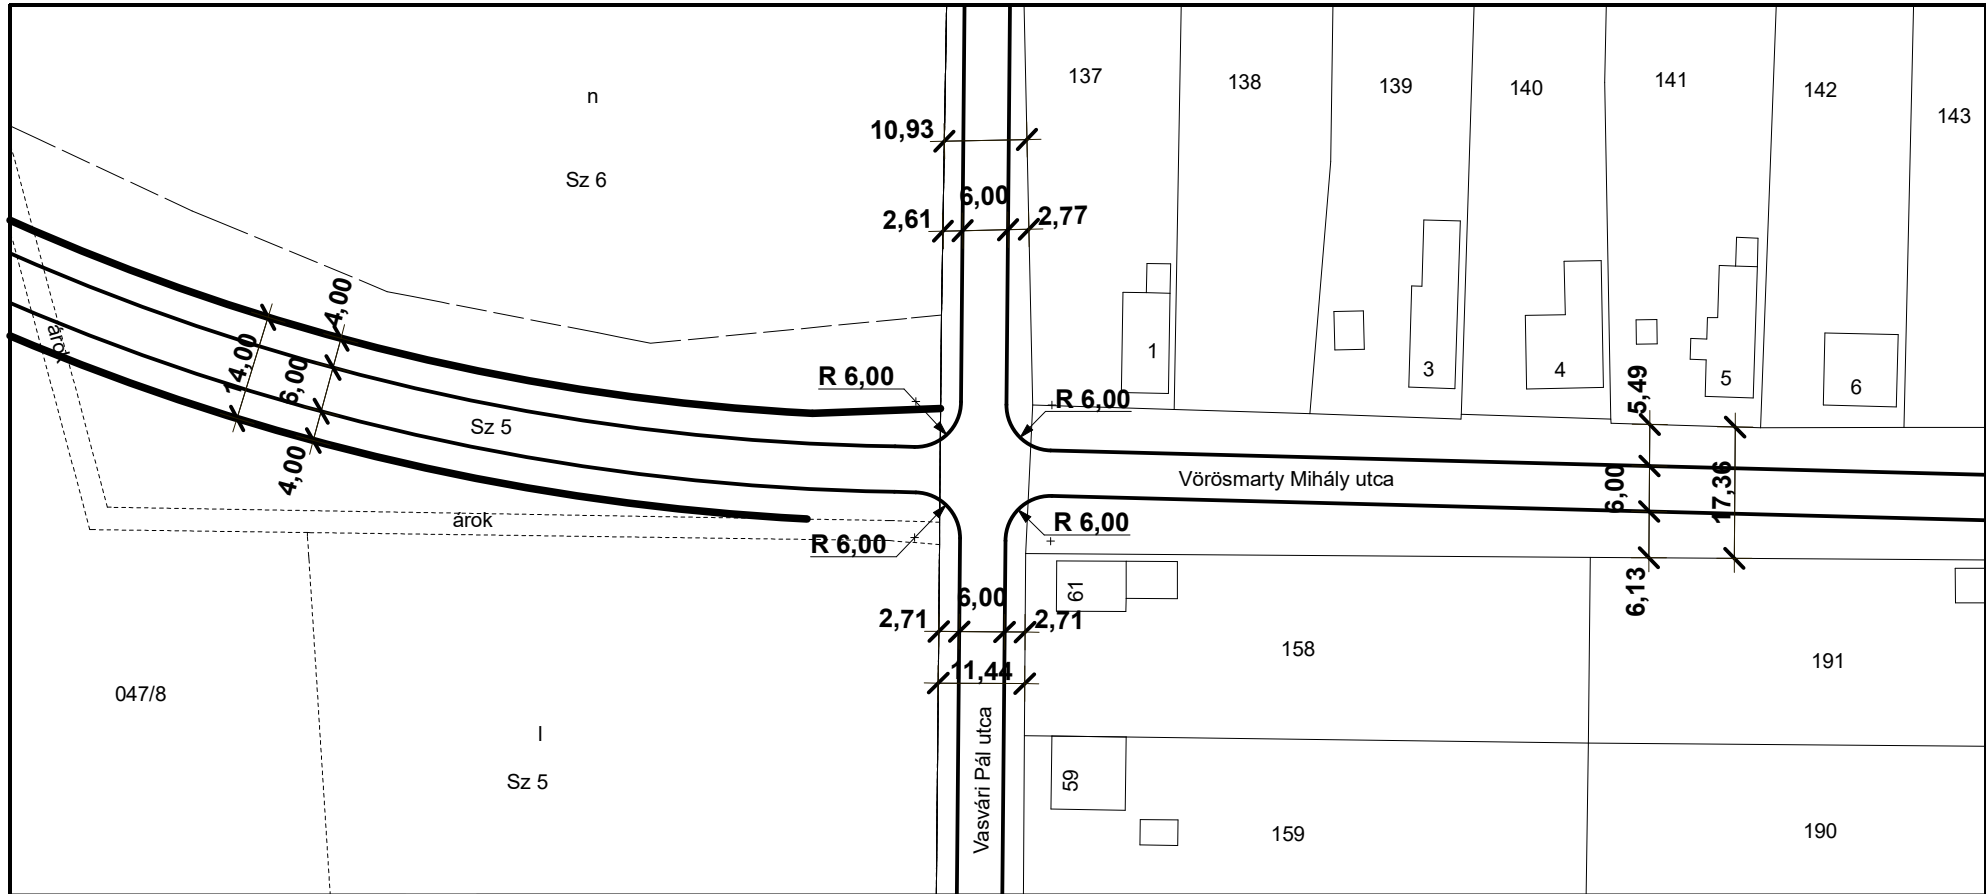

Az alaptérkép az állami alapadatok felhasználásával készült!

<p>4400 Nyíregyháza, Bocskai u. 18. Tel./fax: 42/798-227 E-mail: nyirsegeterv@nyirsegeterv.t-online.hu Web: www.nyirsegetervkft.hu</p>	MEGBÍZÓ: NYÍRBOGDÁNY KÖZSÉG Önkormányzat		A munka megnevezése : Nyírbogdány Község Településrendezési Terv		
	TERVEZŐK: Mészáros Ákos okl. településmérnök TT 14-0258		 Kulcsár Gusztáv okl. építőmérnök Tkö 15-0300		 Szekrényes Károly Csaba környezetmérnök RKKVA-A-26/2011
	 Rácz Géza villamos üzem mérnök Th-15-0103		 Bíró Károly építőmérnök TV-T-15-402, V-3a2/15-0402		
	 Angyal András okl. elektromos mérnök EN-T-1-15-0403		 Vasasné Bacsó Eszter épületgépész mérnök GO-T/15-0506		 Zsila László okl. táj- és kertépítésmérnök TK 09-0583, K/1 09-0583
A rajz megnevezése: Csomópont 3.		Dátum: 2022. augusztus hó		Törzsszám: NYT-TRT-21/4	Rajzszám: T-CS3