# NYÍRBOGDÁNY

## KÖZLEKEDÉSFEJLESZTÉSI TERVLAP
M=1:8000

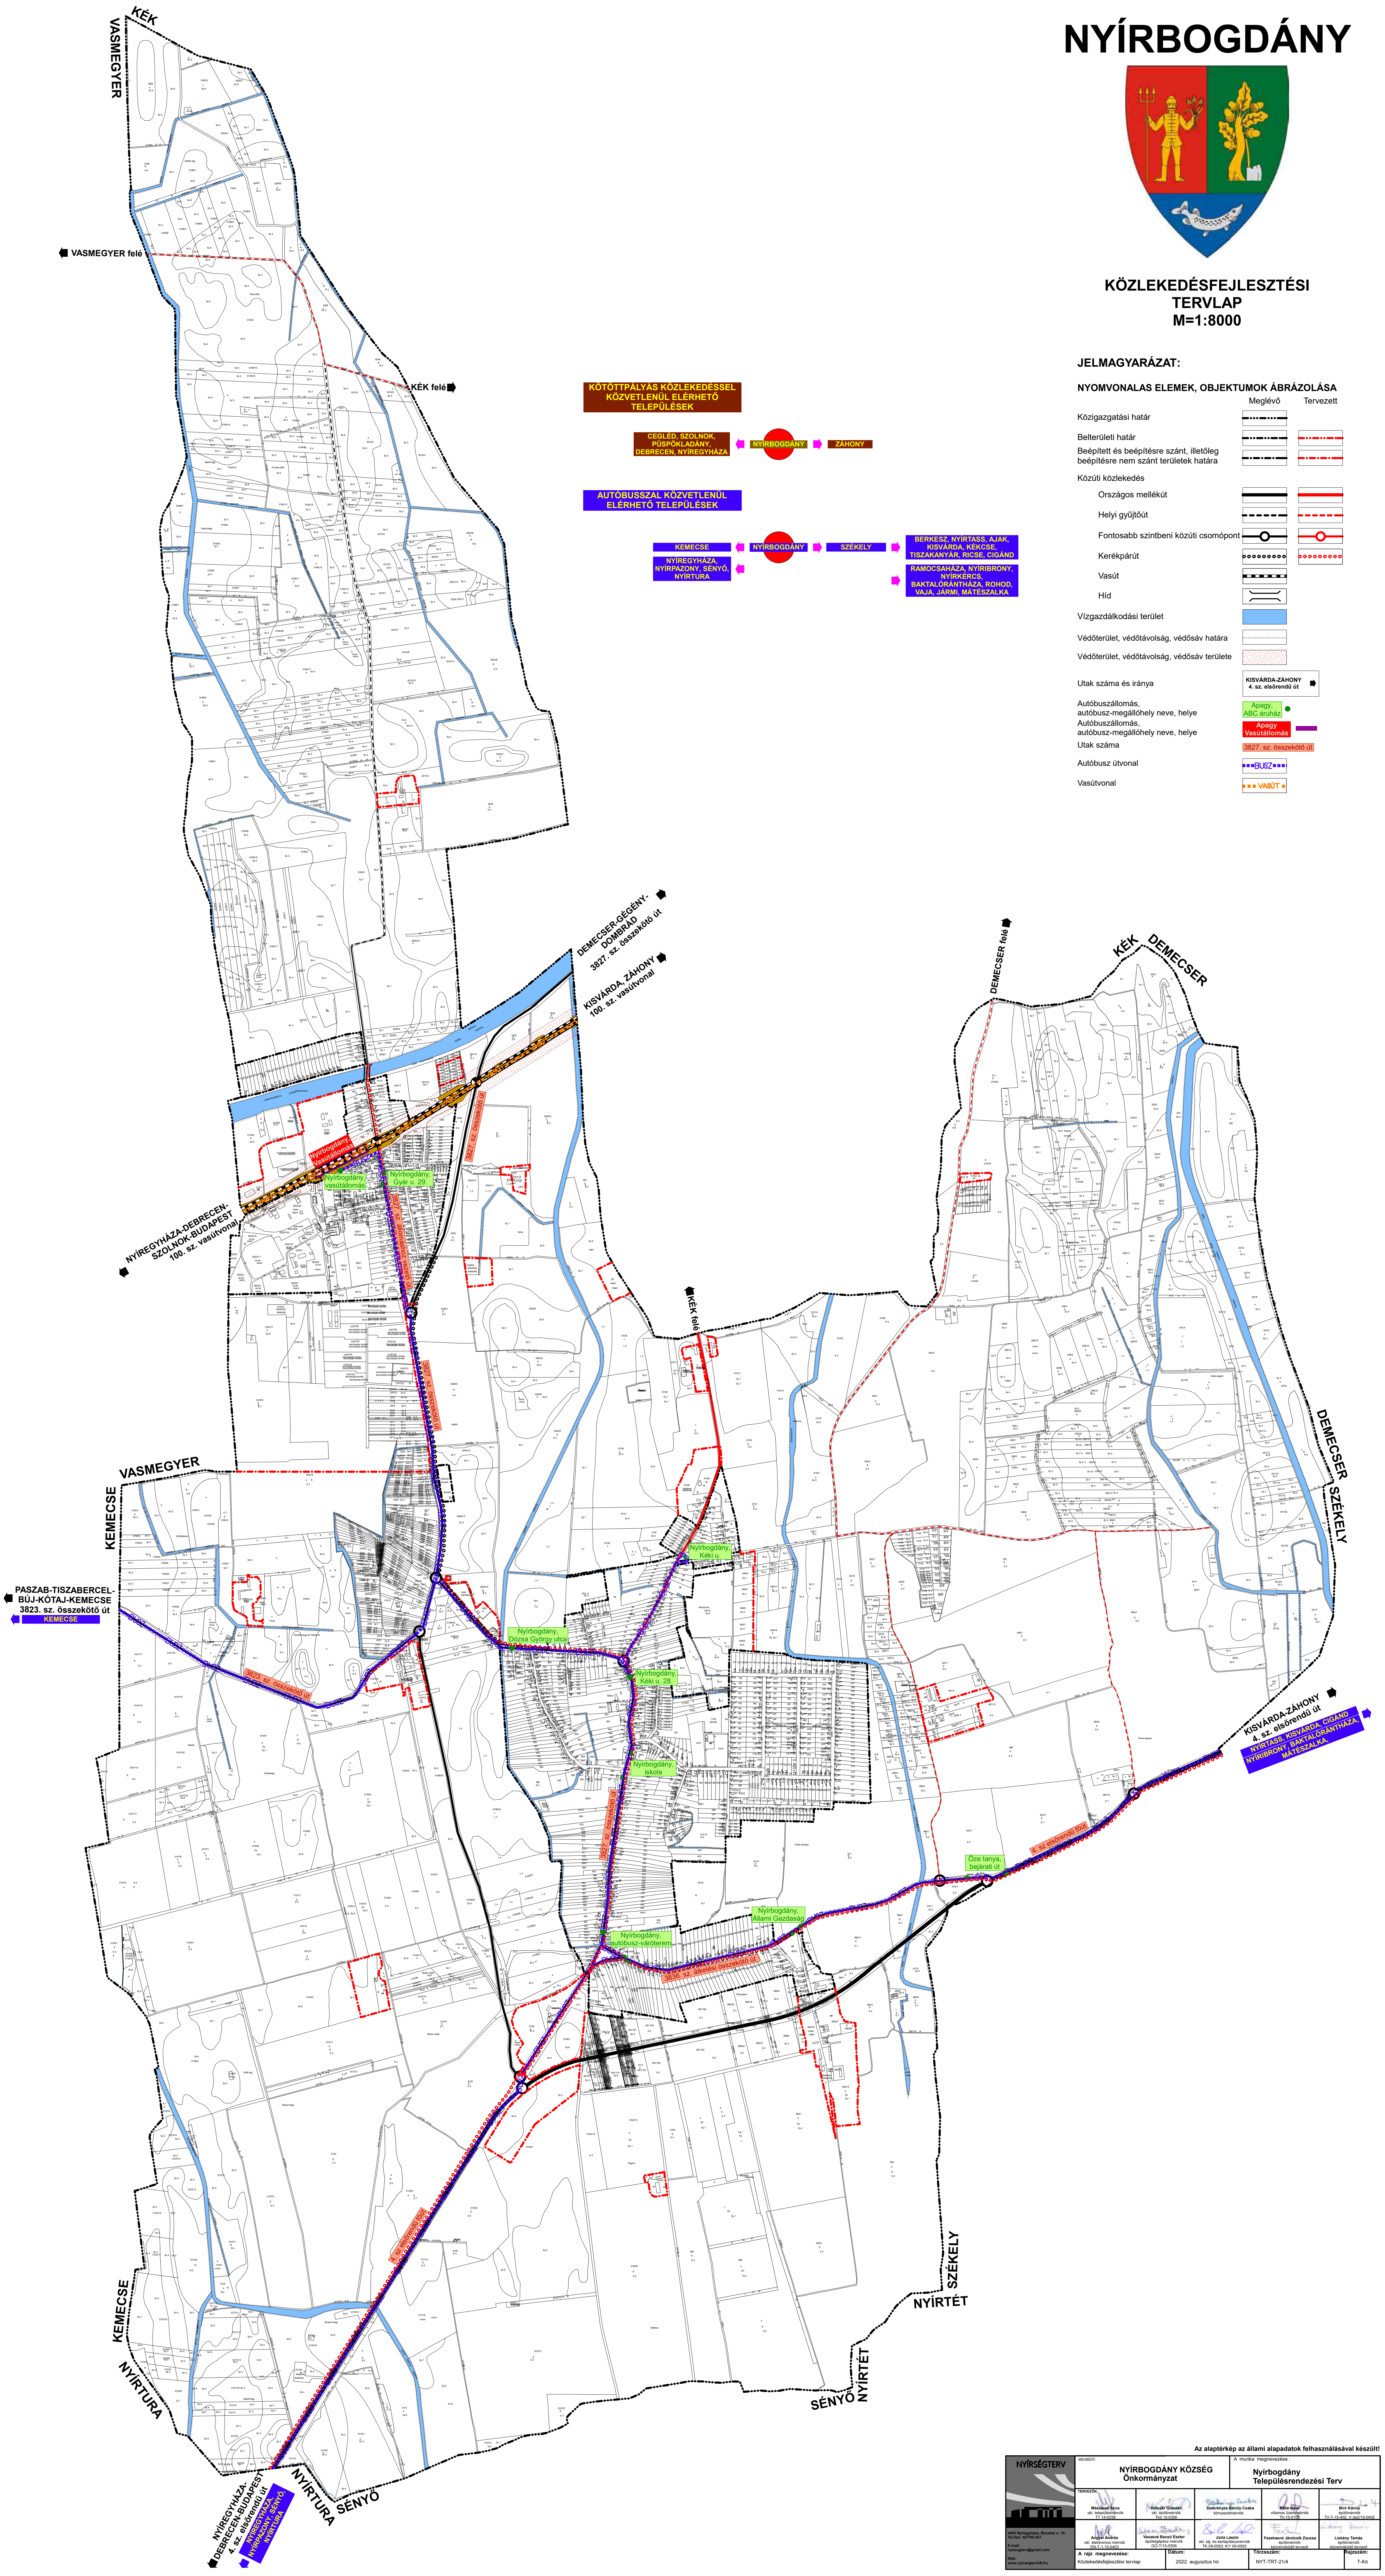
KÉK
VASMEGYER
VASMEGYER felé
KÉK felé
DEMECSER-GÉGÉNY-DOMBRÁD 3827. sz. összekötő út
KISVÁRDA, ZÁHONY 100. sz. vasútvonal
NYÍREGYHÁZA-DEBRECEN-SZOLNOK-BUDAPEST 100. sz. vasútvonal
Nyírbogdány, Vasútállomás
Nyírbogdány, vasútállomás
Nyírbogdány, Gyár u. 29.
3827. sz. állomáshoz vezető út
3827. sz. összekötő út
VASÚT
BUSZ
KÉK felé
DEMECSER felé
KÉK
DEMECSER
DEMECSER
SZÉKELY
VASMEGYER
KEMECSE
PASZAB-TISZABERCEL-BÚJ-KÓTAJ-KEMECSE 3823. sz. összekötő út
KEMECSE
3823. sz. összekötő út
Nyírbogdány, Kéki u.
Nyírbogdány, Dózsa György utca
Nyírbogdány, Kéki u. 28.
Nyírbogdány, iskola
Nyírbogdány, autóbusz-váróterem
Nyírbogdány, Állami Gazdaság
Őze tanya, bejárati út
3836. sz. átkelési összekötő út
4. sz elsőrendű út
KISVÁRDA-ZÁHONY 4. sz. elsőrendű út
NYÍRTASS, KISVÁRDA, CIGÁND
NYÍRIBRONY, BAKTALÓRÁNTHÁZA, MÁTÉSZALKA,
SZÉKELY
NYÍRTÉT
SÉNYŐ
NYÍRTÉT
NYÍRTURA
SÉNYŐ
NYÍRTURA
KEMECSE
NYÍREGYHÁZA-DEBRECEN-BUDAPEST 4. sz. elsőrendű út
NYÍREGYHÁZA, NYÍRPAZONY, SÉNYŐ, NYÍRTURA
Zsupán-hegy
Égett-hegy
Fűzfa dombja
Sportpálya
Gubahegy

**KÖTÖTTPÁLYÁS KÖZLEKEDÉSSEL KÖZVETLENÜL ELÉRHETŐ TELEPÜLÉSEK**

CEGLÉD, SZOLNOK, PÜSPÖKLADÁNY, DEBRECEN, NYÍREGYHÁZA ⇦ NYÍRBOGDÁNY ⇨ ZÁHONY

**AUTÓBUSSZAL KÖZVETLENÜL ELÉRHETŐ TELEPÜLÉSEK**

KEMECSE ⇦ NYÍRBOGDÁNY ⇨ SZÉKELY ⇨ BERKESZ, NYÍRTASS, AJAK, KISVÁRDA, KÉKCSE, TISZAKANYÁR, RICSE, CIGÁND

NYÍREGYHÁZA, NYÍRPAZONY, SÉNYŐ, NYÍRTURA ⇦

⇨ RAMOCSAHÁZA, NYÍRIBRONY, NYÍRKÉRCS, BAKTALÓRÁNTHÁZA, ROHOD, VAJA, JÁRMI, MÁTÉSZALKA

### JELMAGYARÁZAT:

#### NYOMVONALAS ELEMEK, OBJEKTUMOK ÁBRÁZOLÁSA

| | Meglévő | Tervezett |
|---|---|---|
| Közigazgatási határ | —···—···— | |
| Belterületi határ | —··—··— | —··—··— |
| Beépített és beépítésre szánt, illetőleg beépítésre nem szánt területek határa | —·—·— | —·—·— |
| Közúti közlekedés | | |
| Országos mellékút | ━━━ | ━━━ |
| Helyi gyűjtőút | - - - - | - - - - |
| Fontosabb szintbeni közúti csomópont | —○— | —○— |
| Kerékpárút | ○○○○○○○○ | ○○○○○○○○ |
| Vasút | ▬▭▬▭▬ | |
| Híd | ⌒⌣ | |
| Vízgazdálkodási terület | 🟦 | |
| Védőterület, védőtávolság, védősáv határa | ------ | |
| Védőterület, védőtávolság, védősáv területe | ▨ | |
| Utak száma és iránya | KISVÁRDA-ZÁHONY 4. sz. elsőrendű út ➡ | |
| Autóbuszállomás, autóbusz-megállóhely neve, helye | Apagy, ABC áruház ● | |
| Autóbuszállomás, autóbusz-megállóhely neve, helye | Apagy Vasútállomás ▬ | |
| Utak száma | 3827. sz. összekötő út | |
| Autóbusz útvonal | ■■■BUSZ■■■ | |
| Vasútvonal | ■■ VASÚT ■ | |

**Az alaptérkép az állami alapadatok felhasználásával készült!**

NYÍRSÉGTERV

4400 Nyíregyháza, Bocskai u. 18.
Tel./fax: 42/798-227

E-mail:
nyirsegterv@gmail.com

Web:
www.nyirsegtervkft.hu

MEGBÍZÓ:
**NYÍRBOGDÁNY KÖZSÉG Önkormányzat**

A munka megnevezése :
**Nyírbogdány Településrendezési Terv**

TERVEZŐK:

| | | | | |
|---|---|---|---|---|
| **Mészáros Ákos**<br>okl. településmérnök<br>TT 14-0258 | **Kulcsár Gusztáv**<br>okl. építőmérnök<br>Tkö 15-0300 | **Szekrényes Károly Csaba**<br>környezetmérnök | **Rácz Géza**<br>villamos üzemmérnök<br>Th-15-0103 | **Bíró Károly**<br>építőmérnök<br>TV-T-15-402, V-3a2/15-0402 |
| **Angyal András**<br>okl. elektromos mérnök<br>EN-T-1-15-0403 | **Vasasné Bacsó Eszter**<br>épületgépész mérnök<br>GO-T/15-0506 | **Zsila László**<br>okl. táj- és kertépítészmérnök<br>TK 09-0583, K/1 09-0583 | **Fazekasné Jánócsik Zsuzsa**<br>építőmérnök<br>közreműködő tervező | **Liskány Tamás**<br>építőmérnök<br>közreműködő tervező |

| A rajz megnevezése: | Dátum: | Törzsszám: | Rajzszám: |
|---|---|---|---|
| Közlekedésfejlesztési tervlap | 2022. augusztus hó | NYT-TRT-21/4 | T-Kö |